


SCHEMAT ZASADNICZY KANALIZACJI TELETECHNICZNEJ

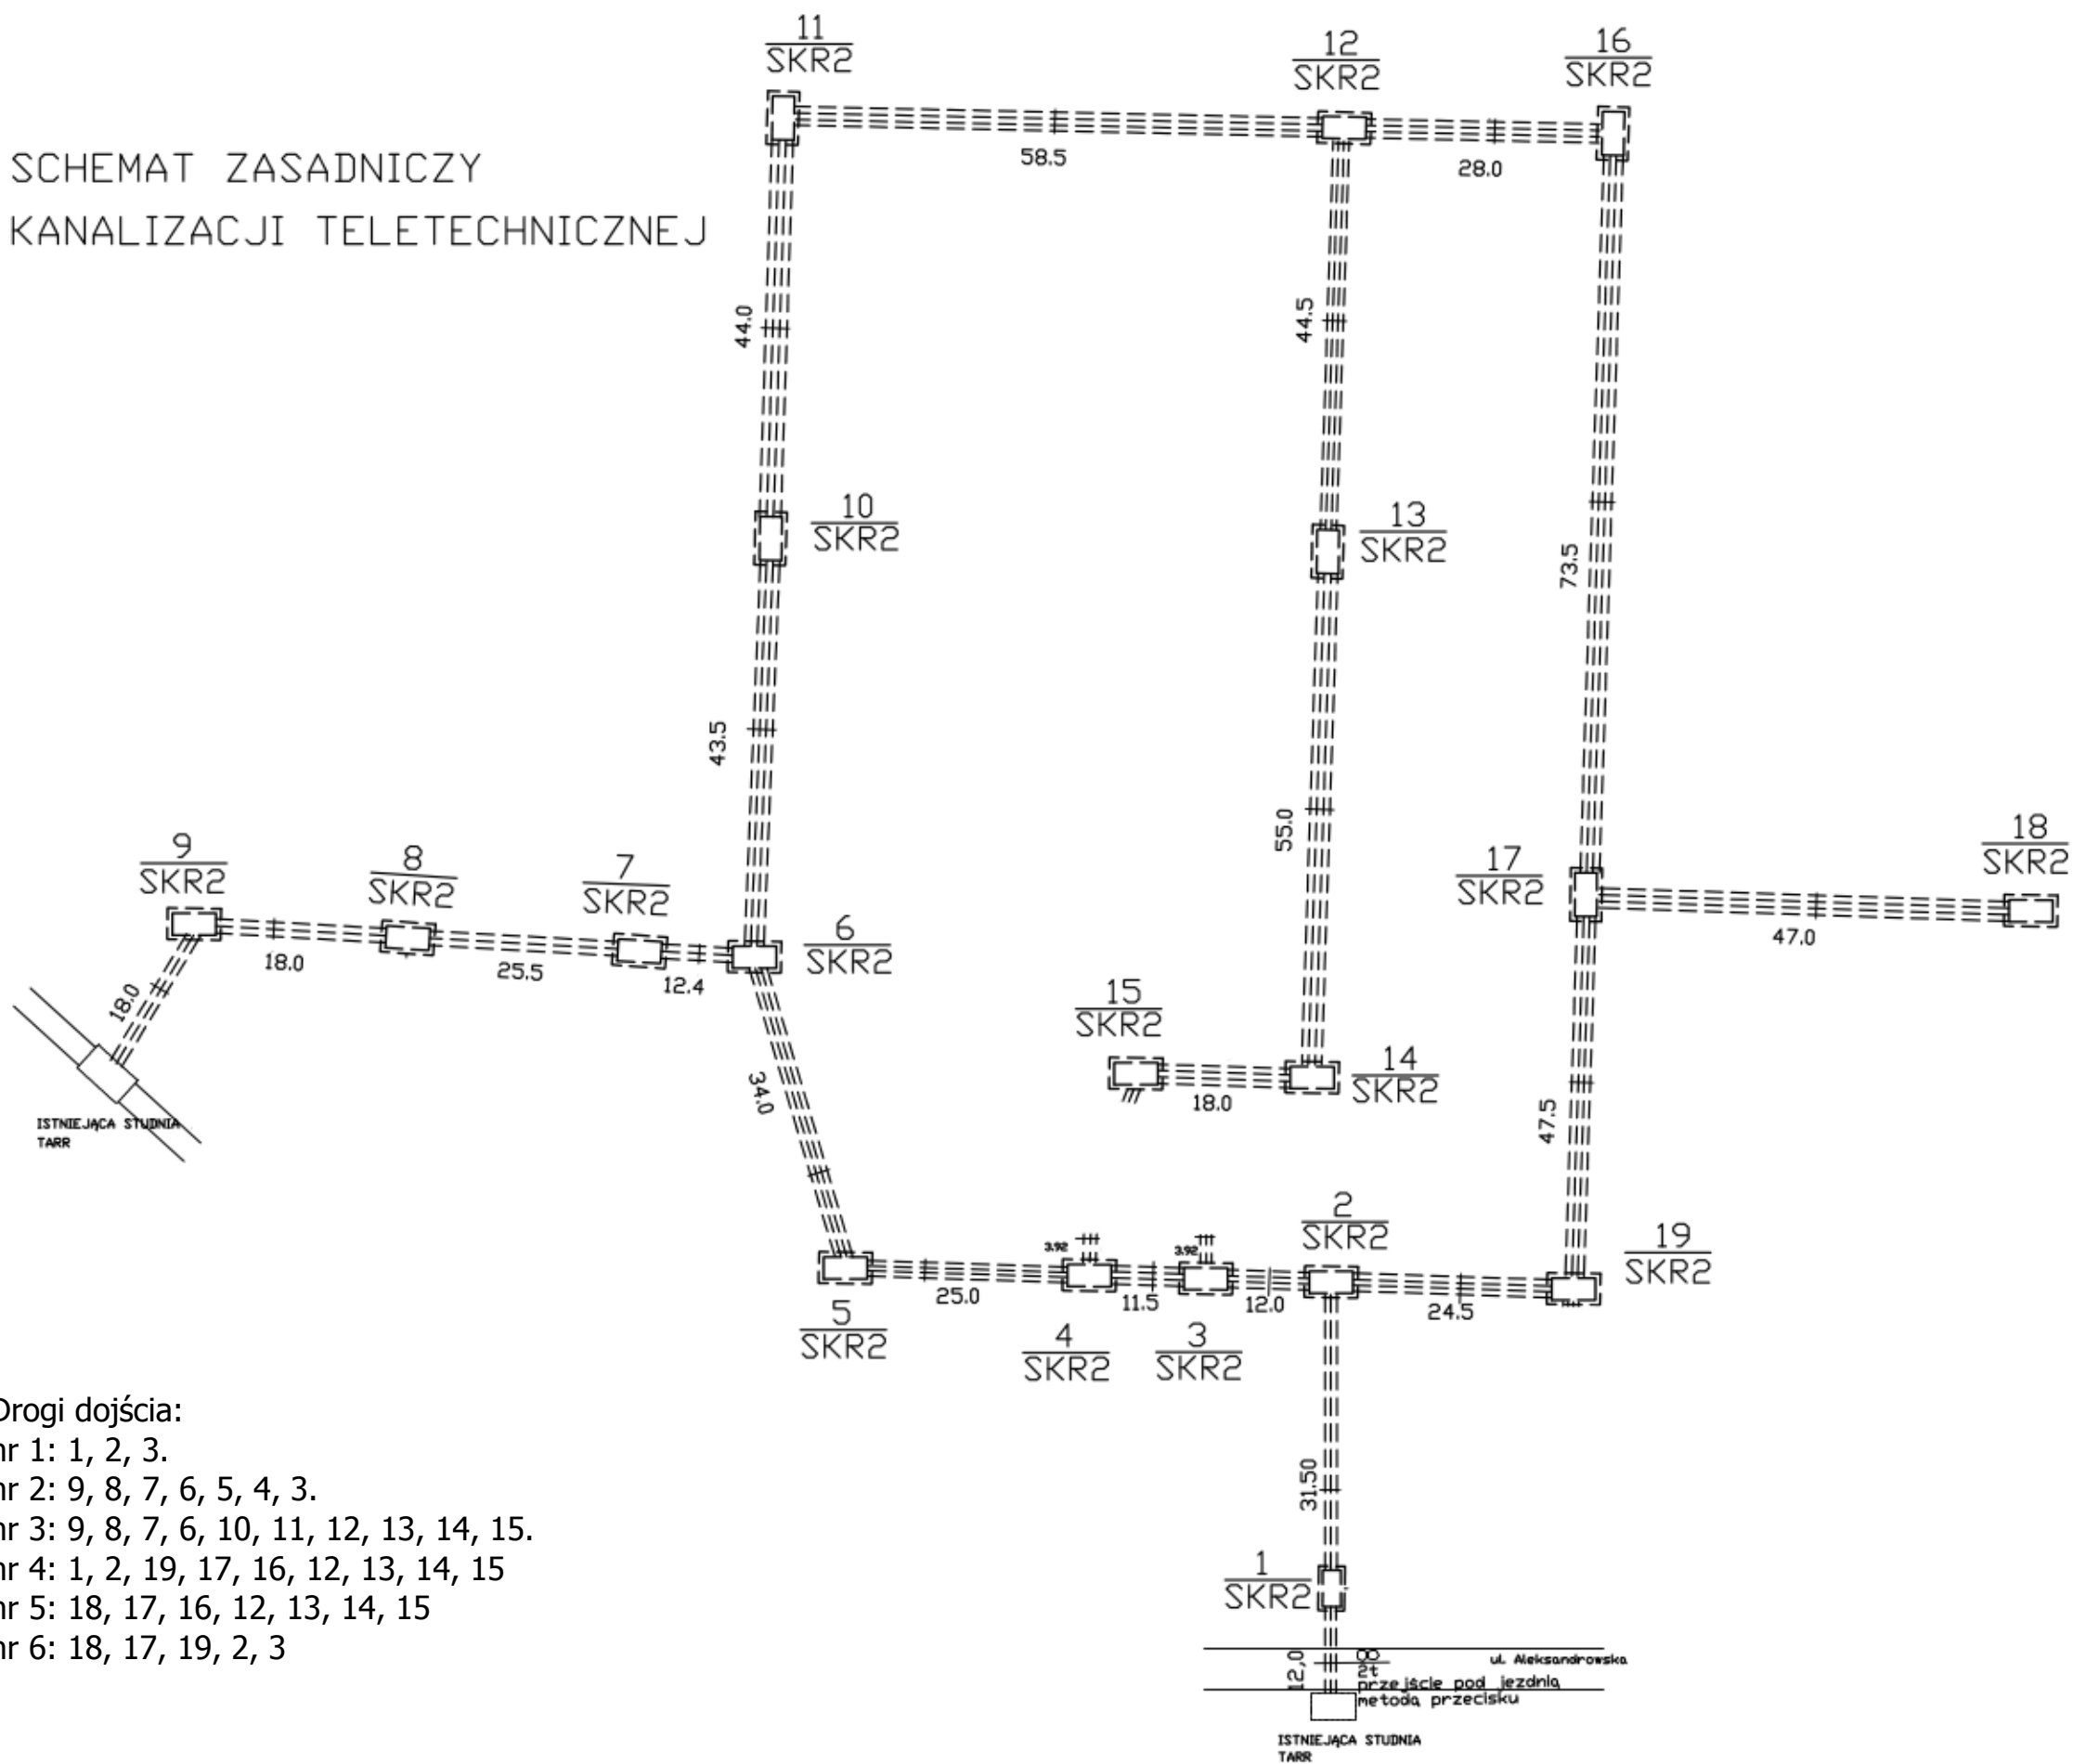

Drogi dojścia:

nr 1: 1, 2, 3.

nr 2: 9, 8, 7, 6, 5, 4, 3.

nr 3: 9, 8, 7, 6, 10, 11, 12, 13, 14, 15.

nr 4: 1, 2, 19, 17, 16, 12, 13, 14, 15

nr 5: 18, 17, 16, 12, 13, 14, 15

nr 6: 18, 17, 19, 2, 3